




achtergevel
1 : 100




linkergevel
1 : 100

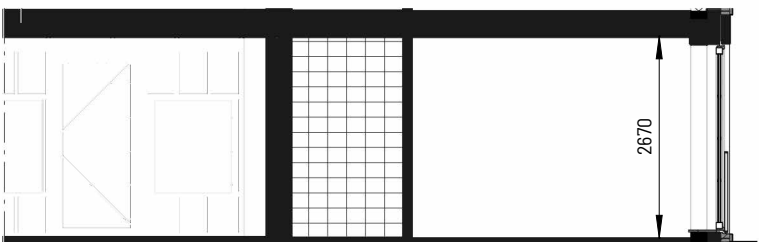


doorsnede
1 : 100


Symbool	Omschrijving
●	Aardmat
⋈	Centraal aardpunt
⊕	plafondlichtpunt
⌋	enkele wandcontactdoos
⌋⌋	dubbele wandcontactdoos, horizontaal
⌋⌋	dubbele wandcontactdoos, verticaal
⌋	Contactdoos met wisselschakelaar
⌋	Loze leiding
⊙	Deurbel
⊕	Lichtpunt, op wand
⊕	Rookmelder
⌋	Schakelaar, 1-polig
⌋	Schakelaar, serie-
⌋	Schakelaar, wissel-
⌋	Leiding, bedraad
⌋	elektrische radiator
⌋	Naregeling thermostaat
⌋	Toevoerpunt ventilatie
⌋	Afvoerpunt ventilatie
wm	Wasmachine
wp	Warmtepomp
wtw	Ventilatie unit
⌋	intercom

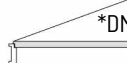 *DM deurkozijn + deurbreedte

Maatvoering in de plattegronden zijn 'circa' maten.
Leidingen en kanalenverloop conform opgave installateur.
Elektra wordt conform opgave installateur uitgevoerd.
Aantallen en plaats aansluitingen / schakelaars indicatief, installaties, alsmede afmeting.
Aantal en plaats radiatoren indicatief deze worden conform opgave installateur uitgevoerd.

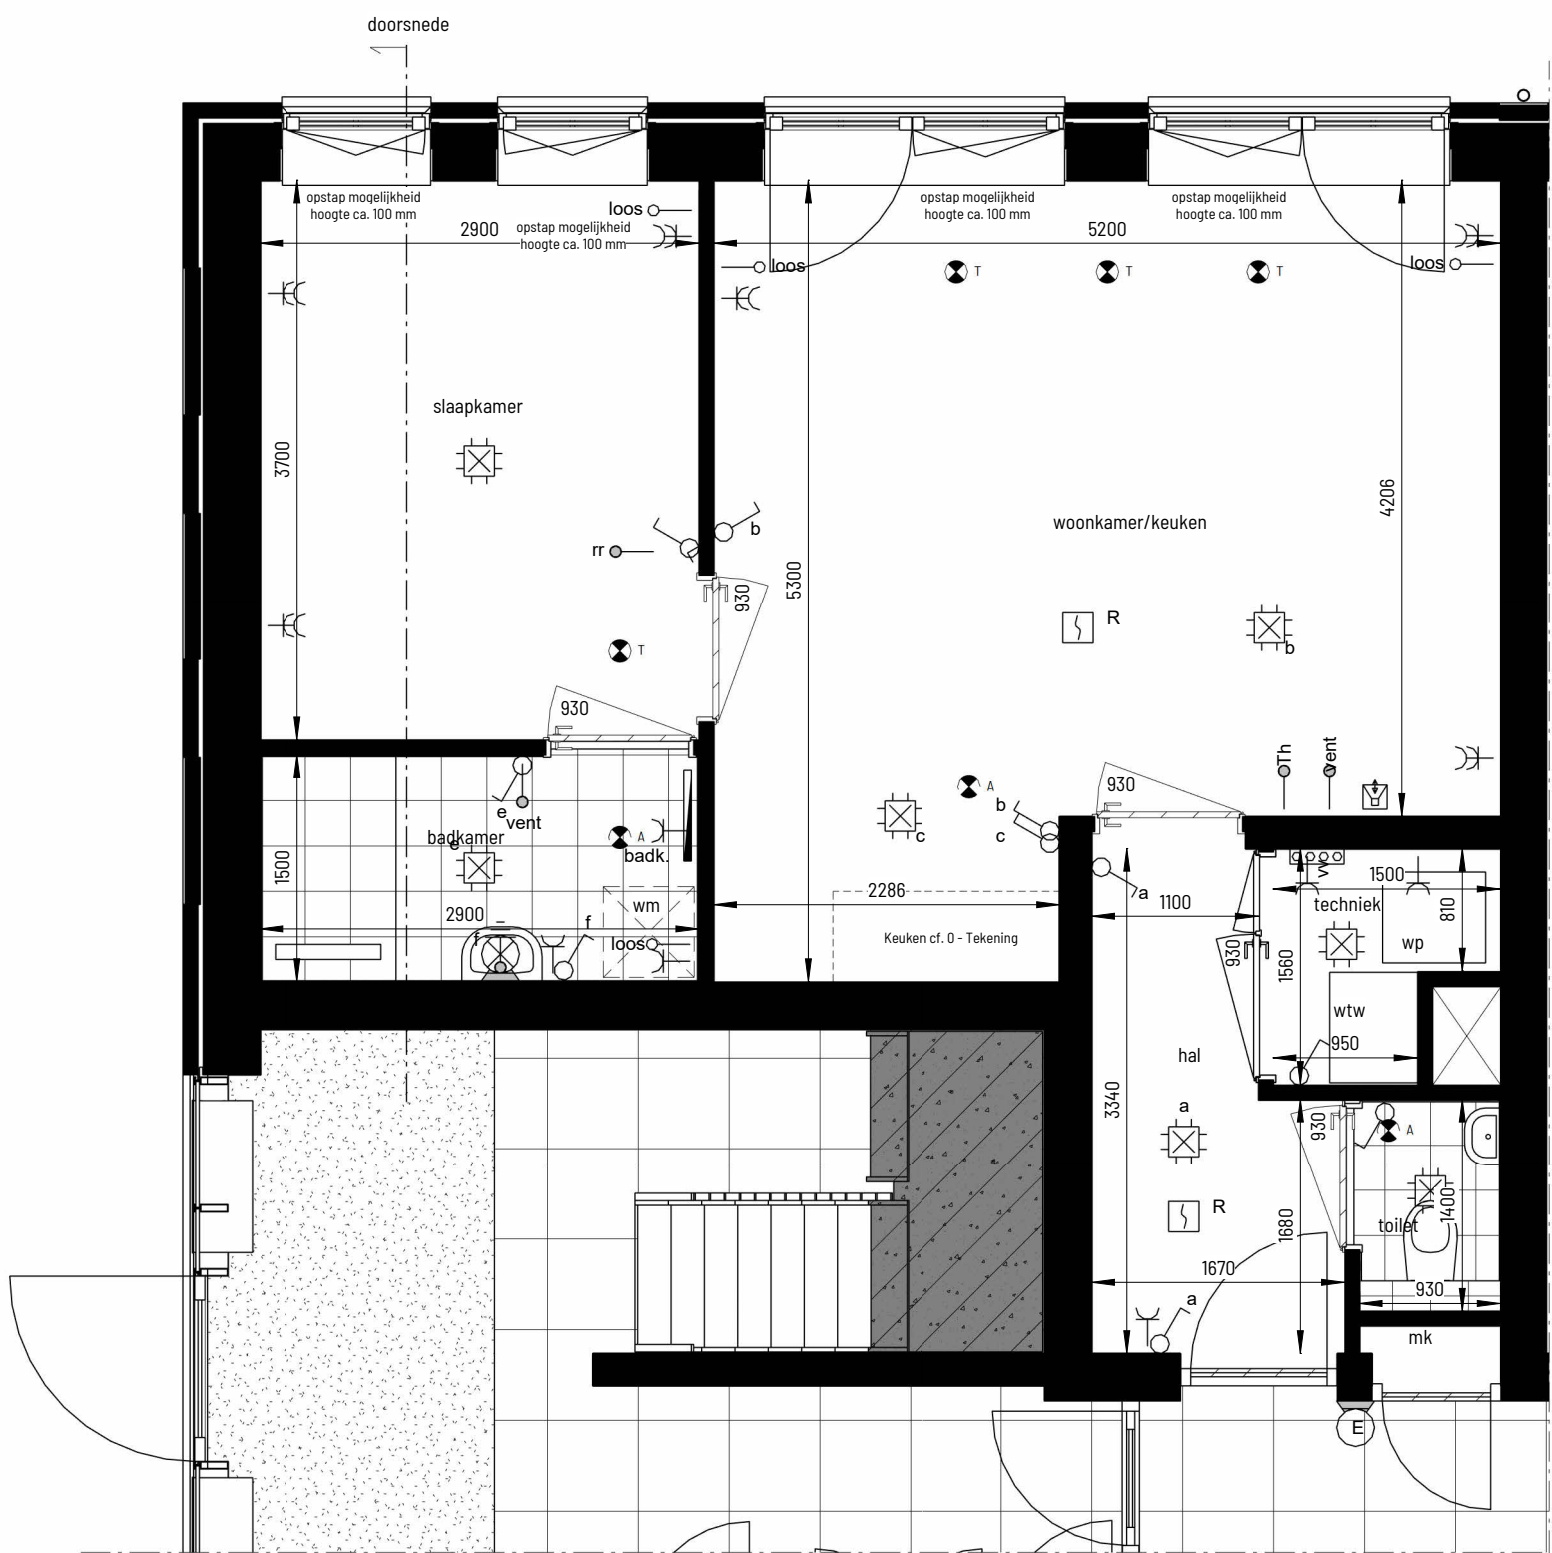

plattegrond
1 : 50

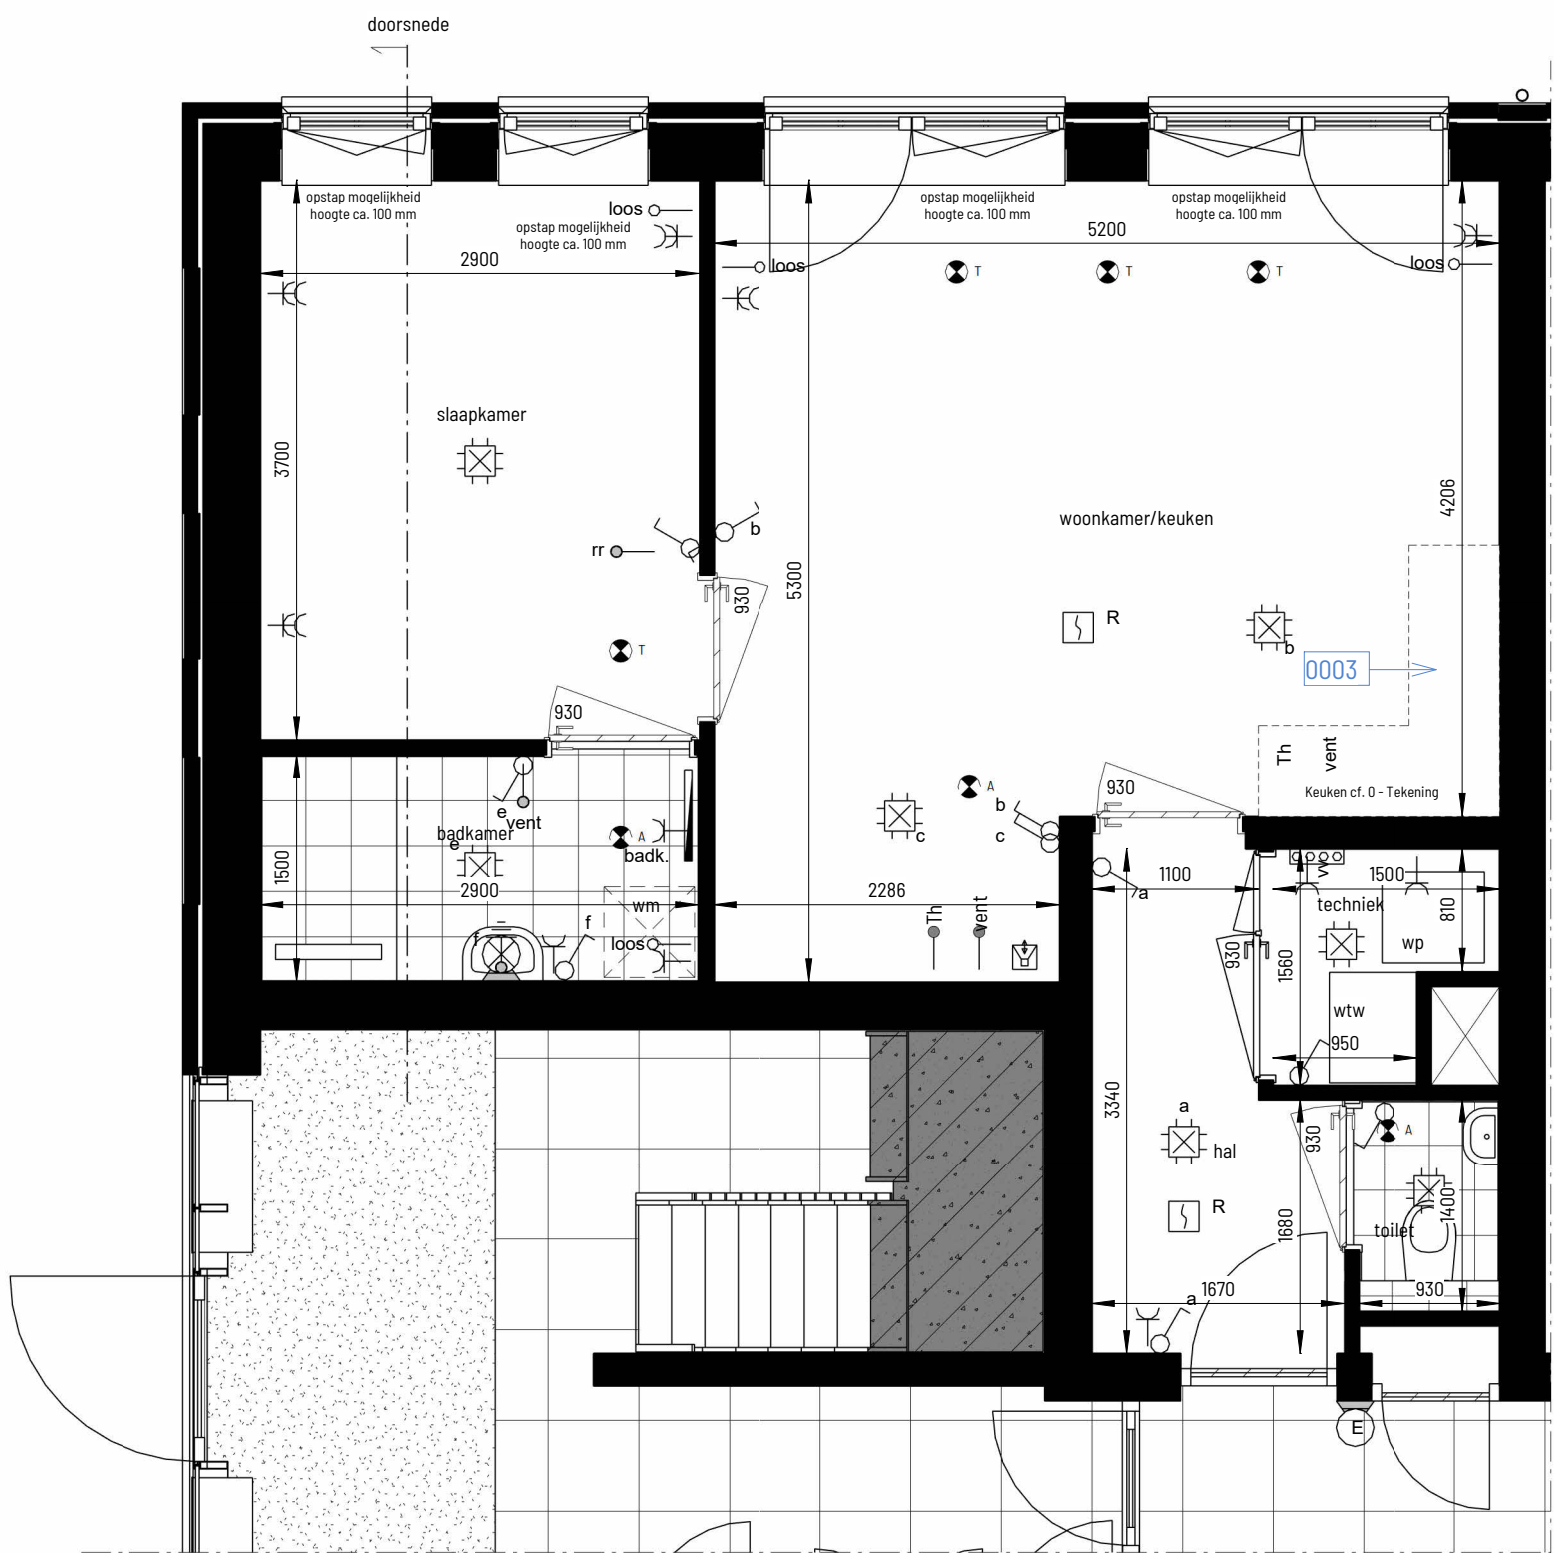

plattegrond + optie
1 : 50
Optie 0003: wijzigen positie keuken



plattegrond appartementen
1 : 200

